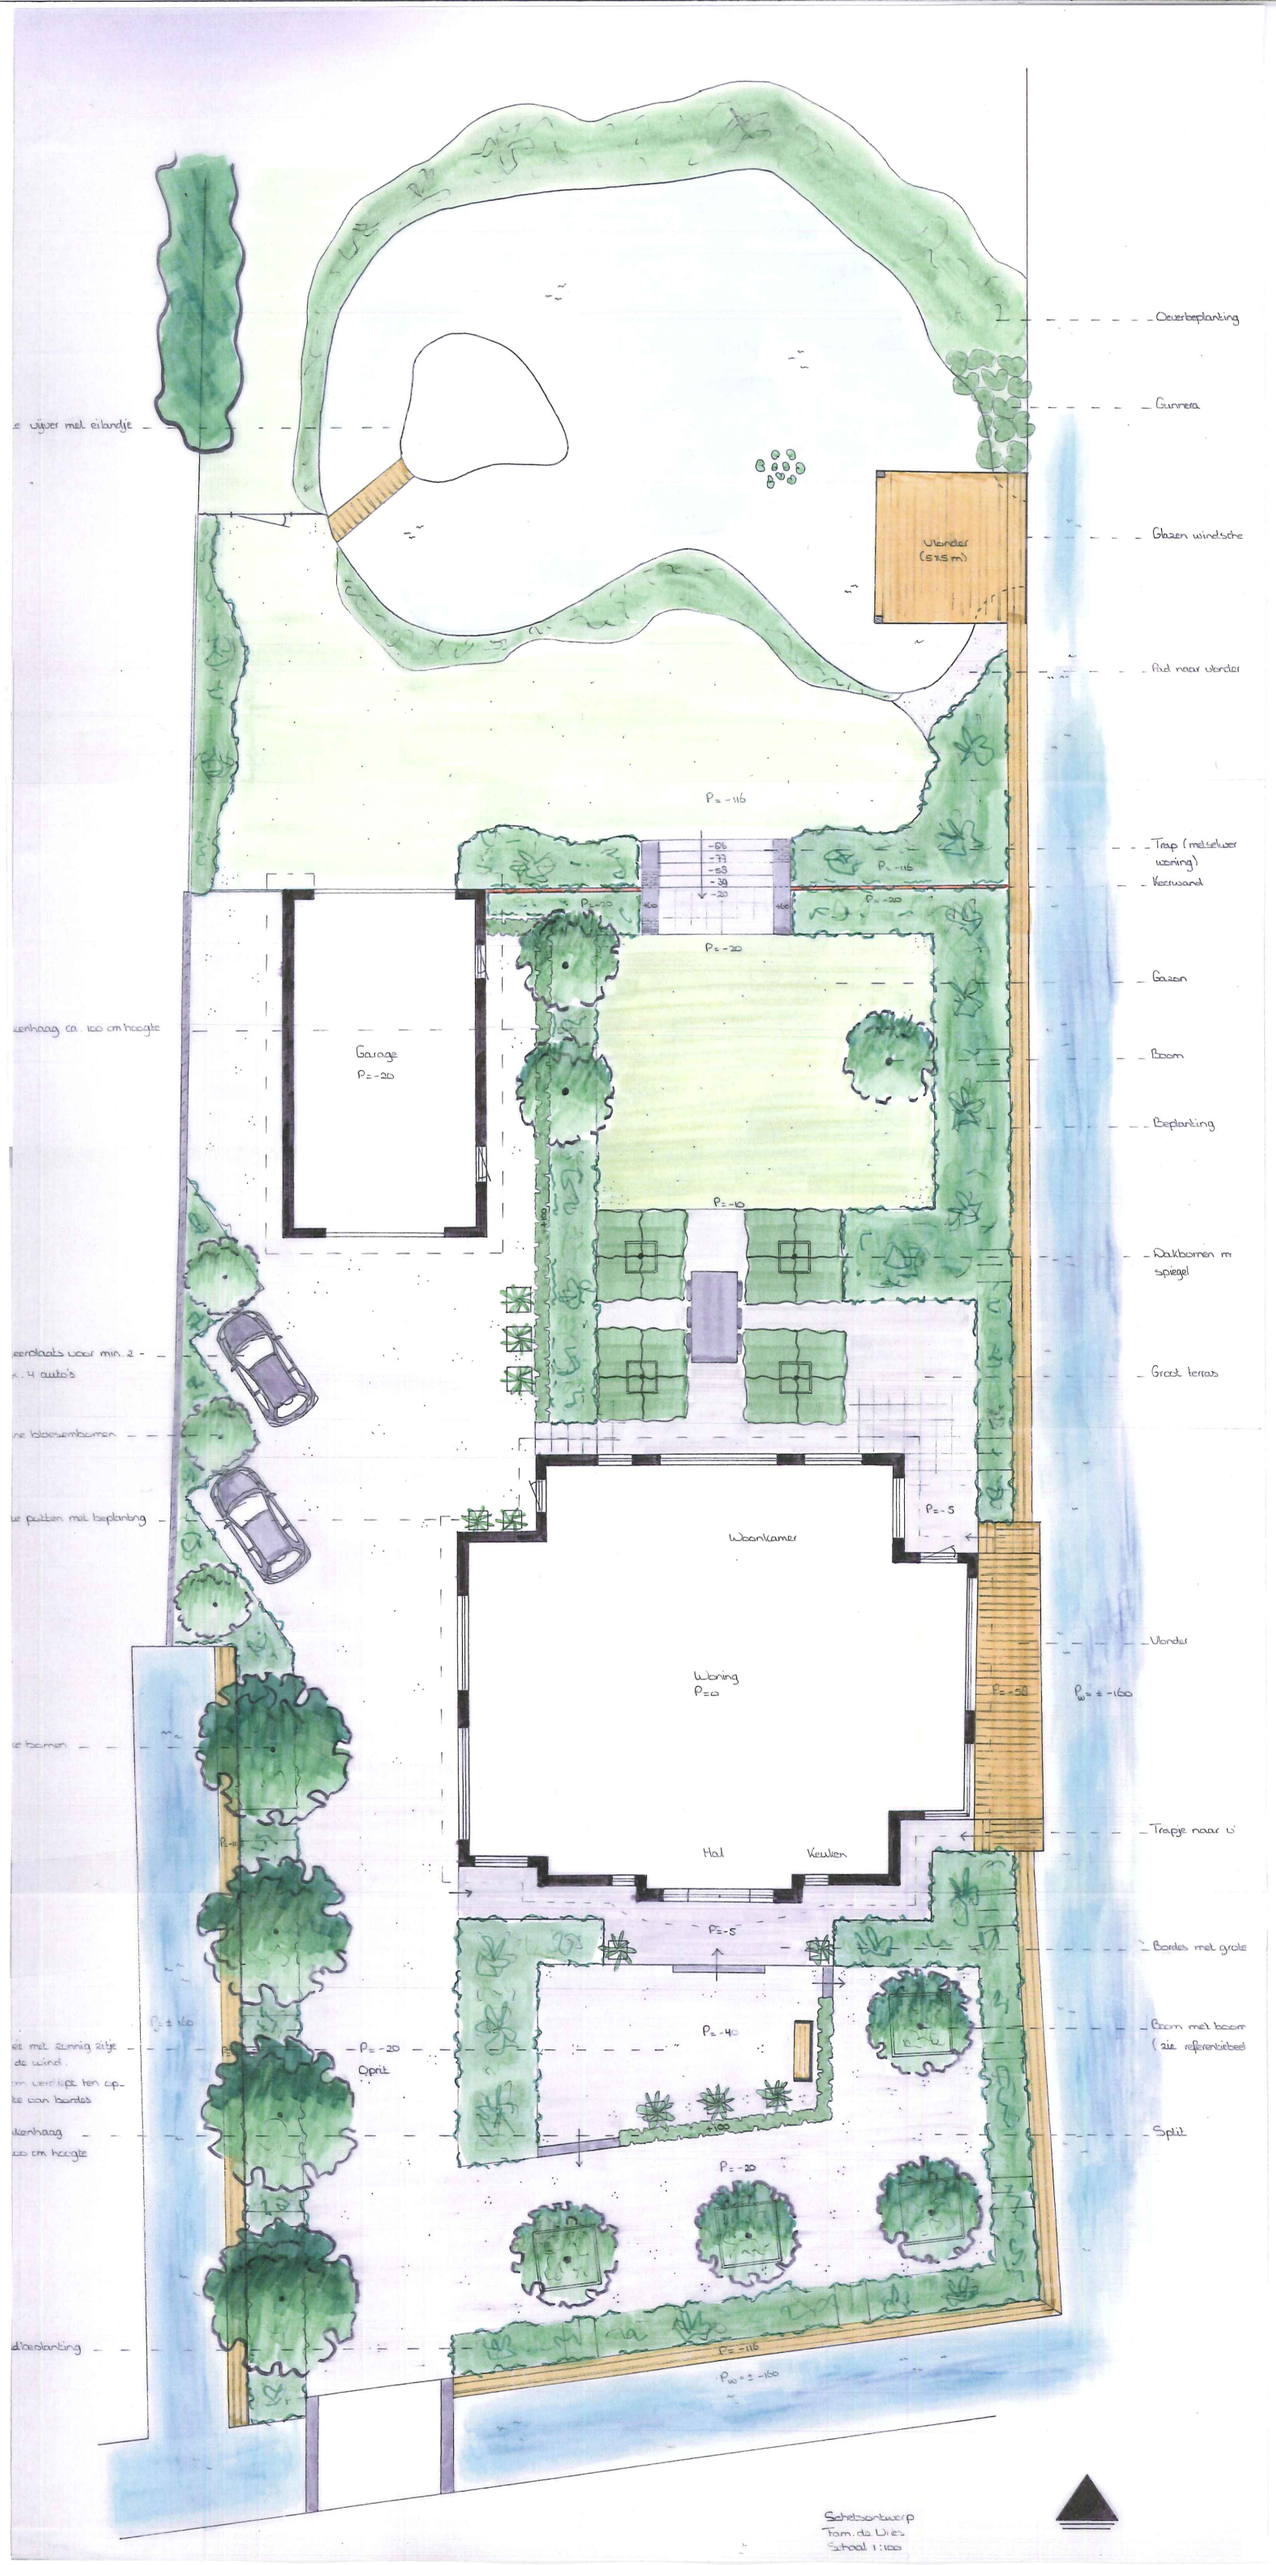
Oeverbeplanting
Gunnera
Glazen windschermen
Vlonder (5x1,5 m)
Pad naar vlonder
P = -116
Trap (meisjeswoning)
Keerwand
Gazon
Boom
Beplanting
Dakbomen m spiegel
Groot terras
Garage
P = -20
Woonkamer
Woning
P = 0
Hal
Keuken
P = -5
Vlonder
Trapje naar v
Borden met grote
Boom met boom (zie referentiebeel
Oprit
Split
Schetsontwerp
Fam. de Dies
Schaal 1:100